


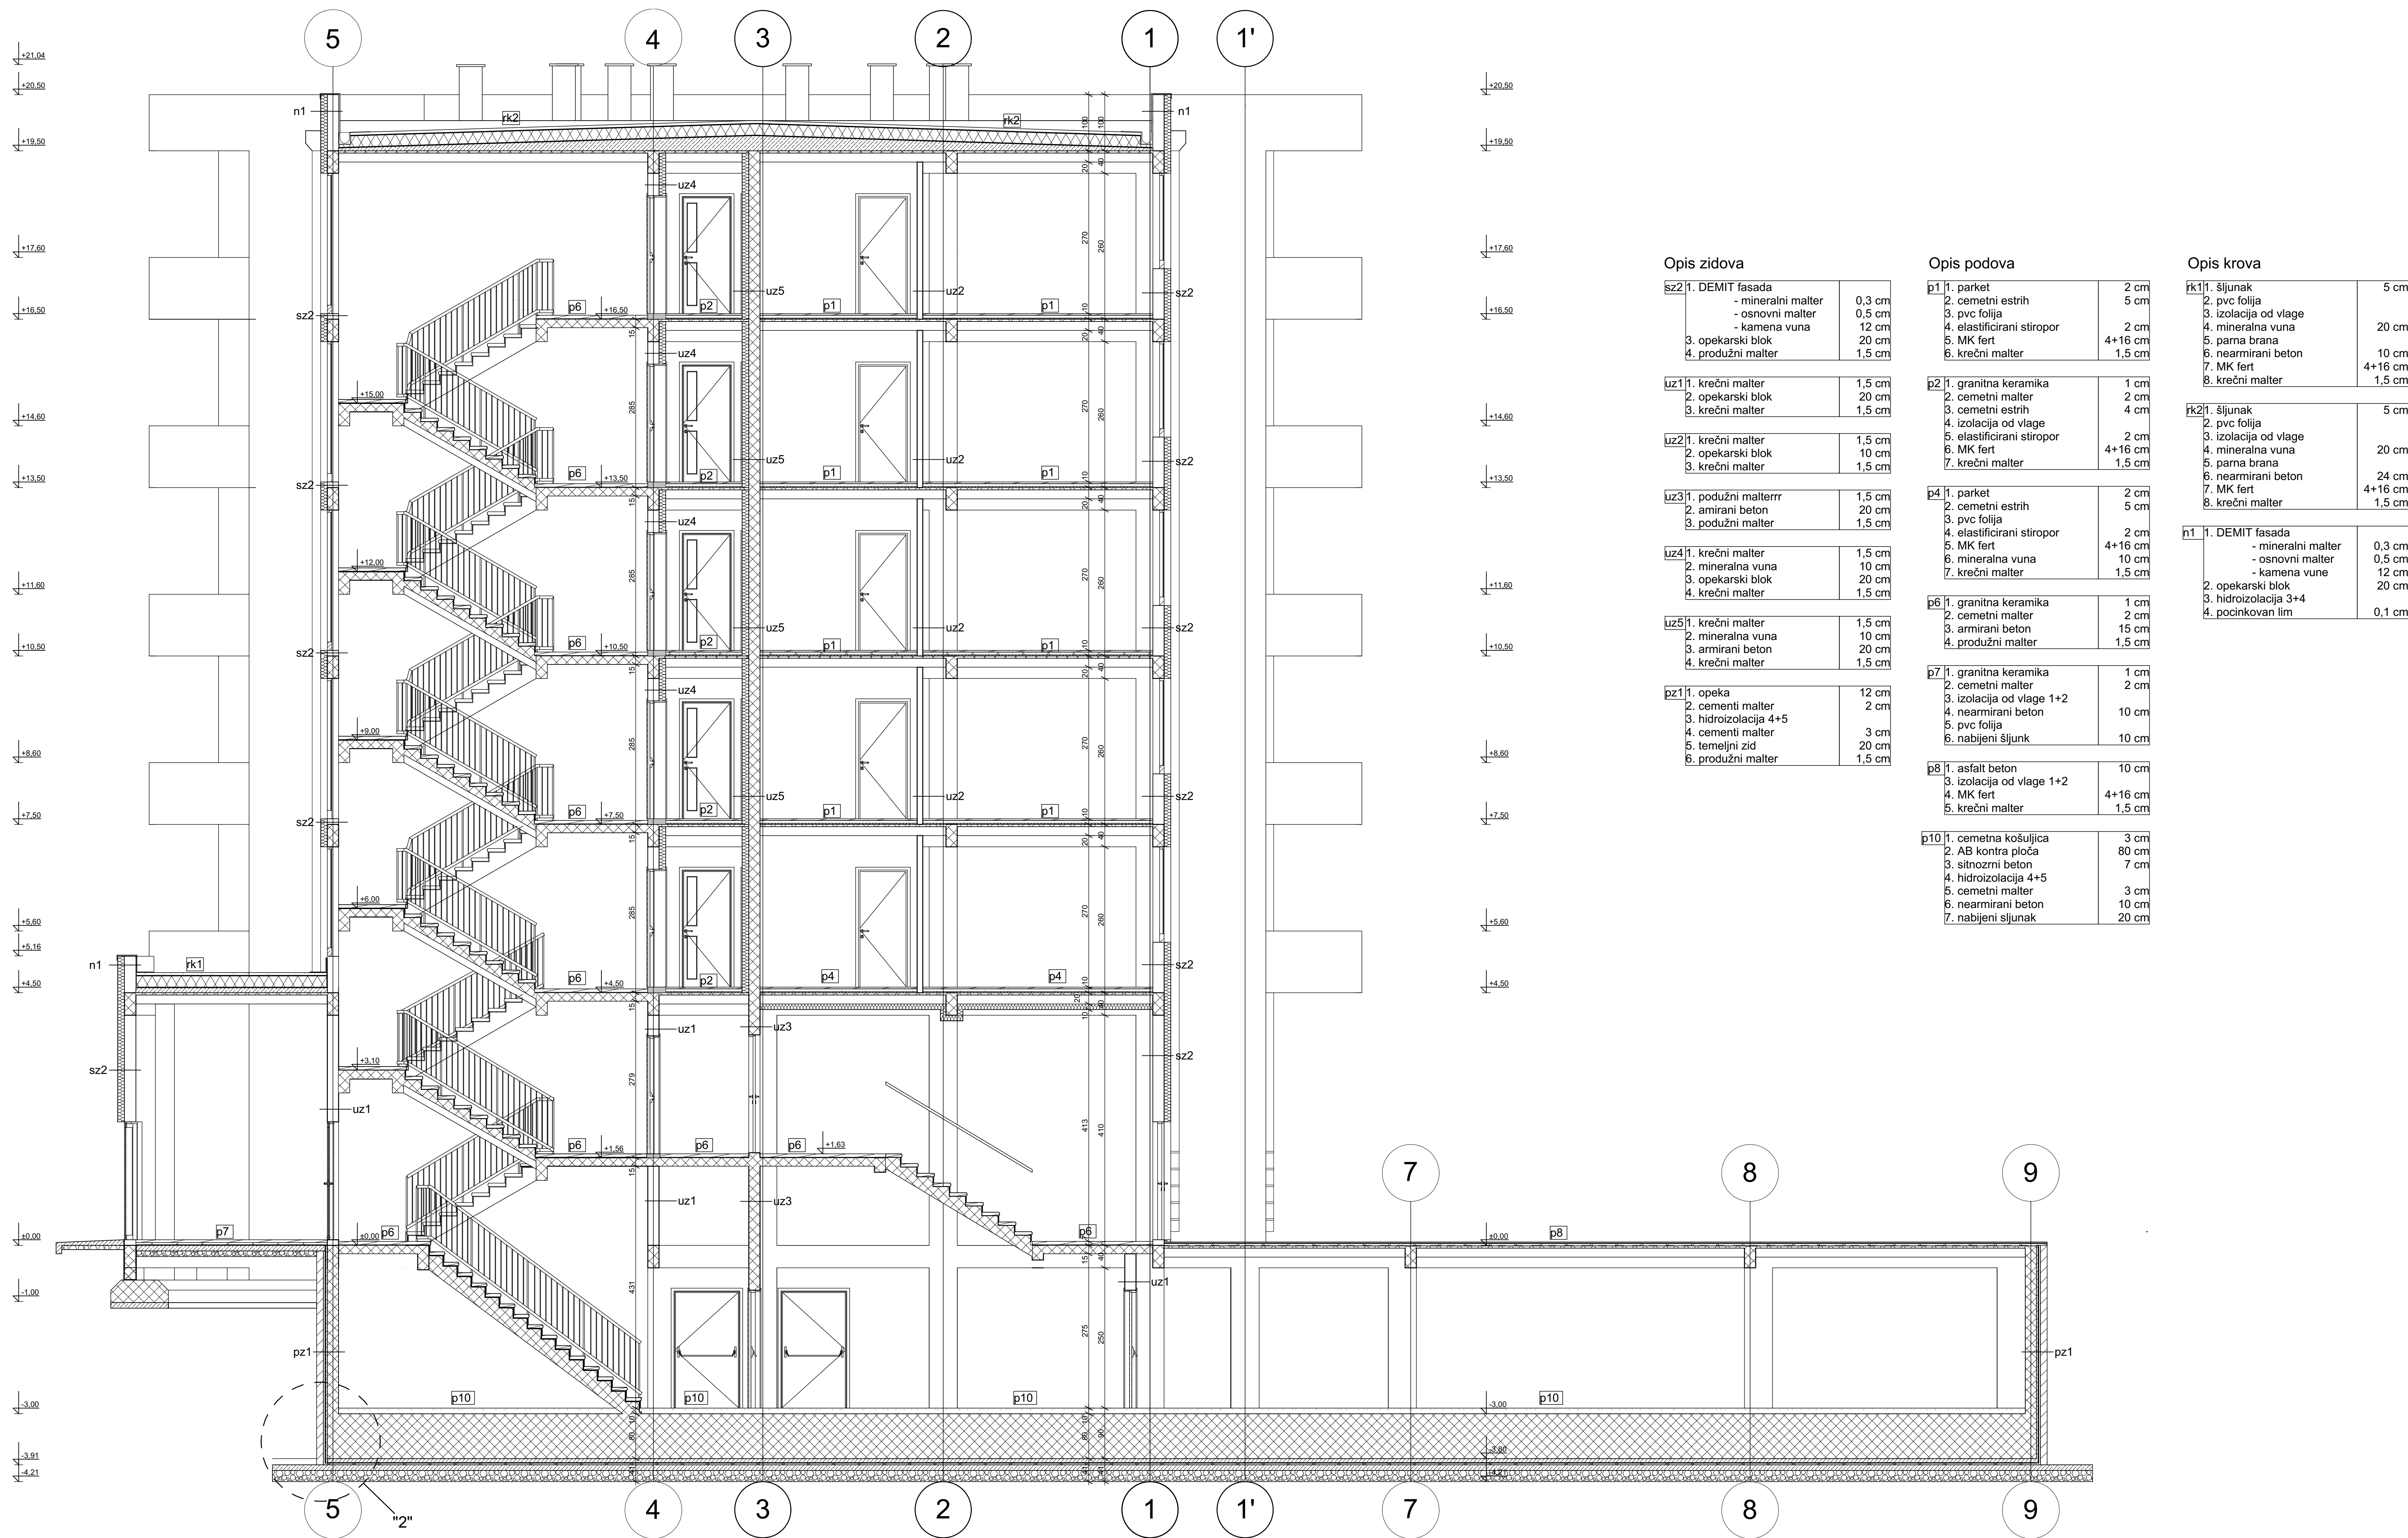

Opis zidova

sz2	1. DEMIT fasada	
	- mineralni malter	0,3 cm
	- osnovni malter	0,5 cm
	- kamena vuna	12 cm
	3. opekarski blok	20 cm
	4. produžni malter	1,5 cm
uz1	1. krečni malter	1,5 cm
	2. opekarski blok	20 cm
	3. krečni malter	1,5 cm
uz2	1. krečni malter	1,5 cm
	2. opekarski blok	10 cm
	3. krečni malter	1,5 cm
uz3	1. podužni malter	1,5 cm
	2. armirani beton	20 cm
	3. podužni malter	1,5 cm
uz4	1. krečni malter	1,5 cm
	2. mineralna vuna	10 cm
	3. opekarski blok	20 cm
	4. krečni malter	1,5 cm
uz5	1. krečni malter	1,5 cm
	2. mineralna vuna	10 cm
	3. armirani beton	20 cm
	4. krečni malter	1,5 cm
pz1	1. opeka	12 cm
	2. cementni malter	2 cm
	3. hidroizolacija 4+5	
	4. cementni malter	3 cm
	5. temeljni zid	20 cm
	6. produžni malter	1,5 cm

Opis podova

p1	1. parket	2 cm
	2. cementni estrih	5 cm
	3. pvc folija	
	4. elastificirani stropor	2 cm
	5. MK fert	4+16 cm
	6. krečni malter	1,5 cm
p2	1. granitna keramika	1 cm
	2. cementni malter	2 cm
	3. cementni estrih	4 cm
	4. izolacija od vlage	
	5. elastificirani stropor	2 cm
	6. MK fert	4+16 cm
	7. krečni malter	1,5 cm
p4	1. parket	2 cm
	2. cementni estrih	5 cm
	3. pvc folija	
	4. elastificirani stropor	2 cm
	5. MK fert	4+16 cm
	6. mineralna vuna	10 cm
	7. krečni malter	1,5 cm
p6	1. granitna keramika	1 cm
	2. cementni malter	2 cm
	3. armirani beton	15 cm
	4. produžni malter	1,5 cm
p7	1. granitna keramika	1 cm
	2. cementni malter	2 cm
	3. izolacija od vlage 1+2	
	4. nearmirani beton	10 cm
	5. pvc folija	
	6. nabijeni šljunk	10 cm
p8	1. asfalt beton	10 cm
	3. izolacija od vlage 1+2	
	4. MK fert	4+16 cm
	5. krečni malter	1,5 cm
p10	1. cementna košuljica	3 cm
	2. AB kontra ploča	80 cm
	3. sitnozrni beton	7 cm
	4. hidroizolacija 4+5	
	5. cementni malter	3 cm
	6. nearmirani beton	10 cm
	7. nabijeni šljunk	20 cm

Opis krova

rk1	1. šljunk	5 cm
	2. pvc folija	
	3. izolacija od vlage	
	4. mineralna vuna	20 cm
	5. pama brana	
	6. nearmirani beton	10 cm
	7. MK fert	4+16 cm
	8. krečni malter	1,5 cm
rk2	1. šljunk	5 cm
	2. pvc folija	
	3. izolacija od vlage	
	4. mineralna vuna	20 cm
	5. pama brana	
	6. nearmirani beton	24 cm
	7. MK fert	4+16 cm
	8. krečni malter	1,5 cm
n1	1. DEMIT fasada	
	- mineralni malter	0,3 cm
	- osnovni malter	0,5 cm
	- kamena vuna	12 cm
	2. opekarski blok	20 cm
	3. hidroizolacija 3+4	
	4. pocinkovan lim	0,1 cm

Fakultet	Građevinsko- arhitektonski fakultet, Niš		
Objekat	Višeporodnični stambeno- poslovni objekat		
Predmet	Presek "A-A"		
	Razmera R 1:50	faza A	List br. 7
Studenti:	Ivana Vušković	ra-2474	
	Nikola Stojiljković	ra-2575	
	Marko Mirković	ra-2521	
	Smiljna Zlatković	ra-2495	
Profesor:	Asistent:		
Aleksandar Keković	Marjan Petrović		